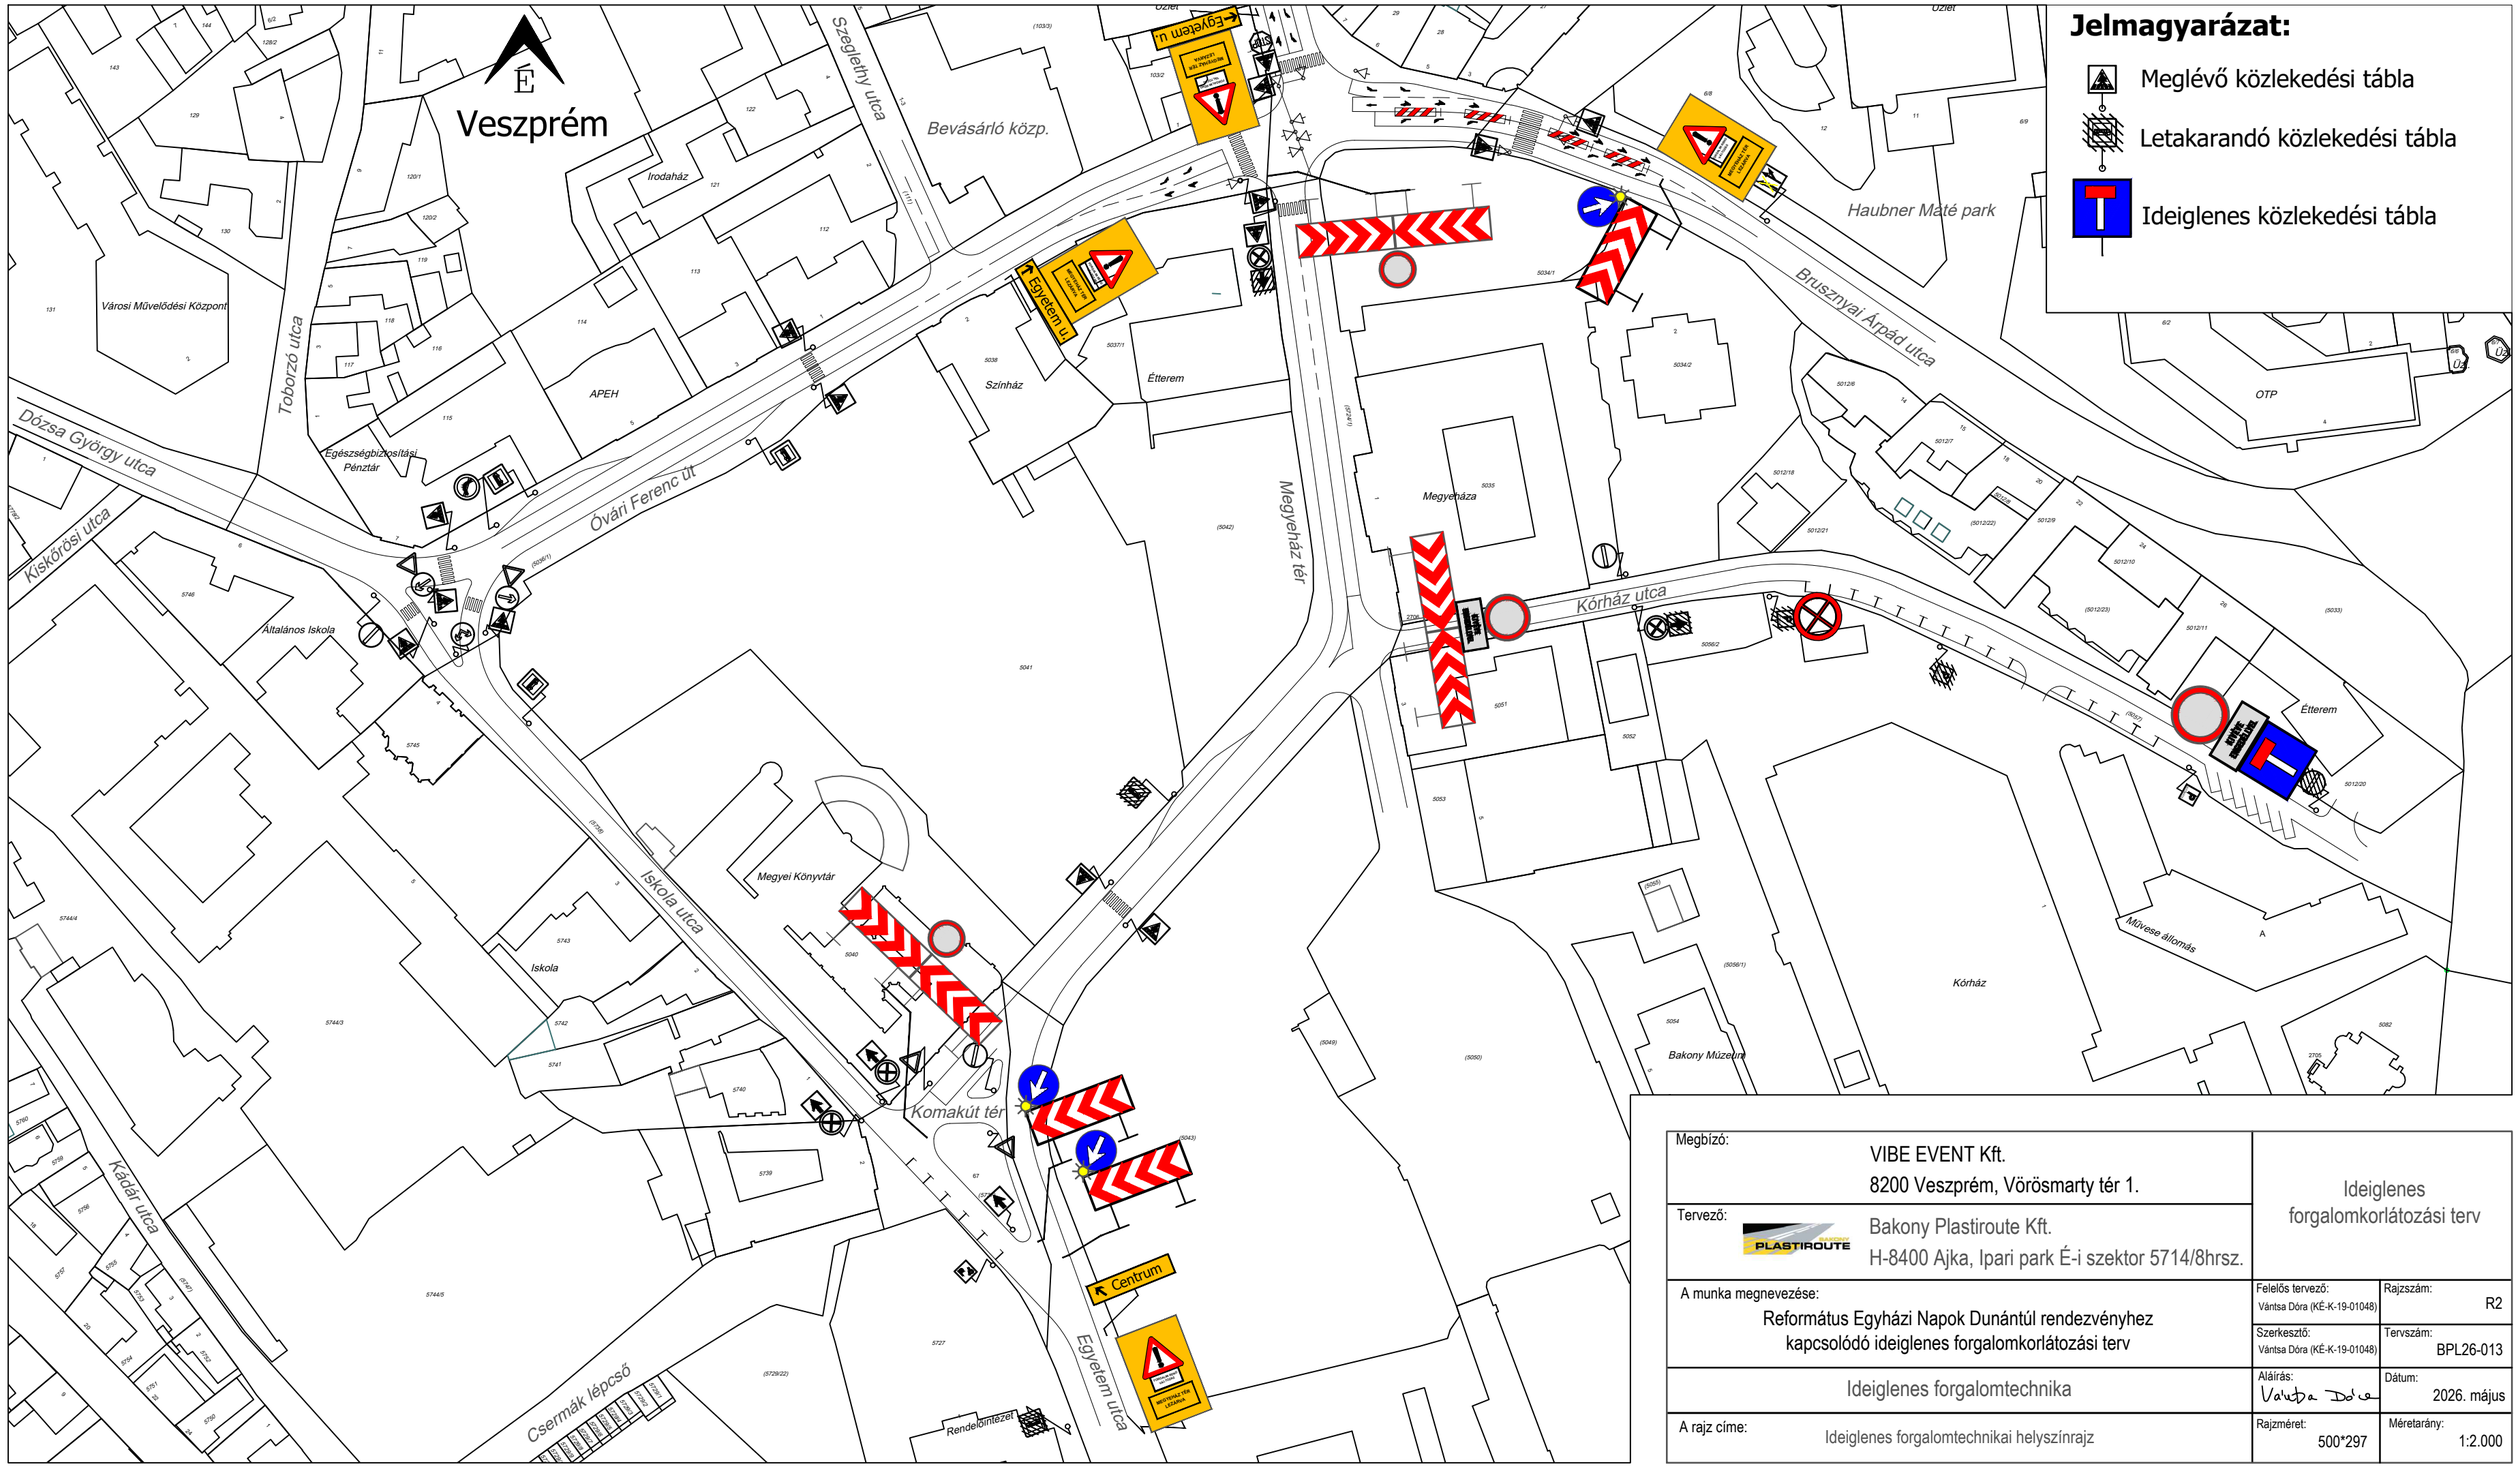

Megbízó: VIBE EVENT Kft. 8200 Veszprém, Vörösmarty tér 1.		Ideiglenes forgalomkorlátozási terv
Tervező: Bakony Plastiroute Kft. H-8400 Ajka, Ipari park É-i szektor 5714/8hrsz.		
A munka megnevezése: Református Egyházi Napok Dunántúl rendezvényhez kapcsolódó ideiglenes forgalomkorlátozási terv	Felelős tervező: Vántsa Dóra (KÉ-K-19-01048) Szerkesztő: Vántsa Dóra (KÉ-K-19-01048)	Rajzszám: R2 Tervszám: BPL26-013
Ideiglenes forgalomtechnika	Aláírás: Vántsa Dóra	Dátum: 2026. május
A rajz címe: Ideiglenes forgalomtechnikai helyszínrajz	Rajzméret: 500*297	Méretarány: 1:2.000